


AED配置図

24H

このマークがある場所のAEDは、夜間も利用可能です。

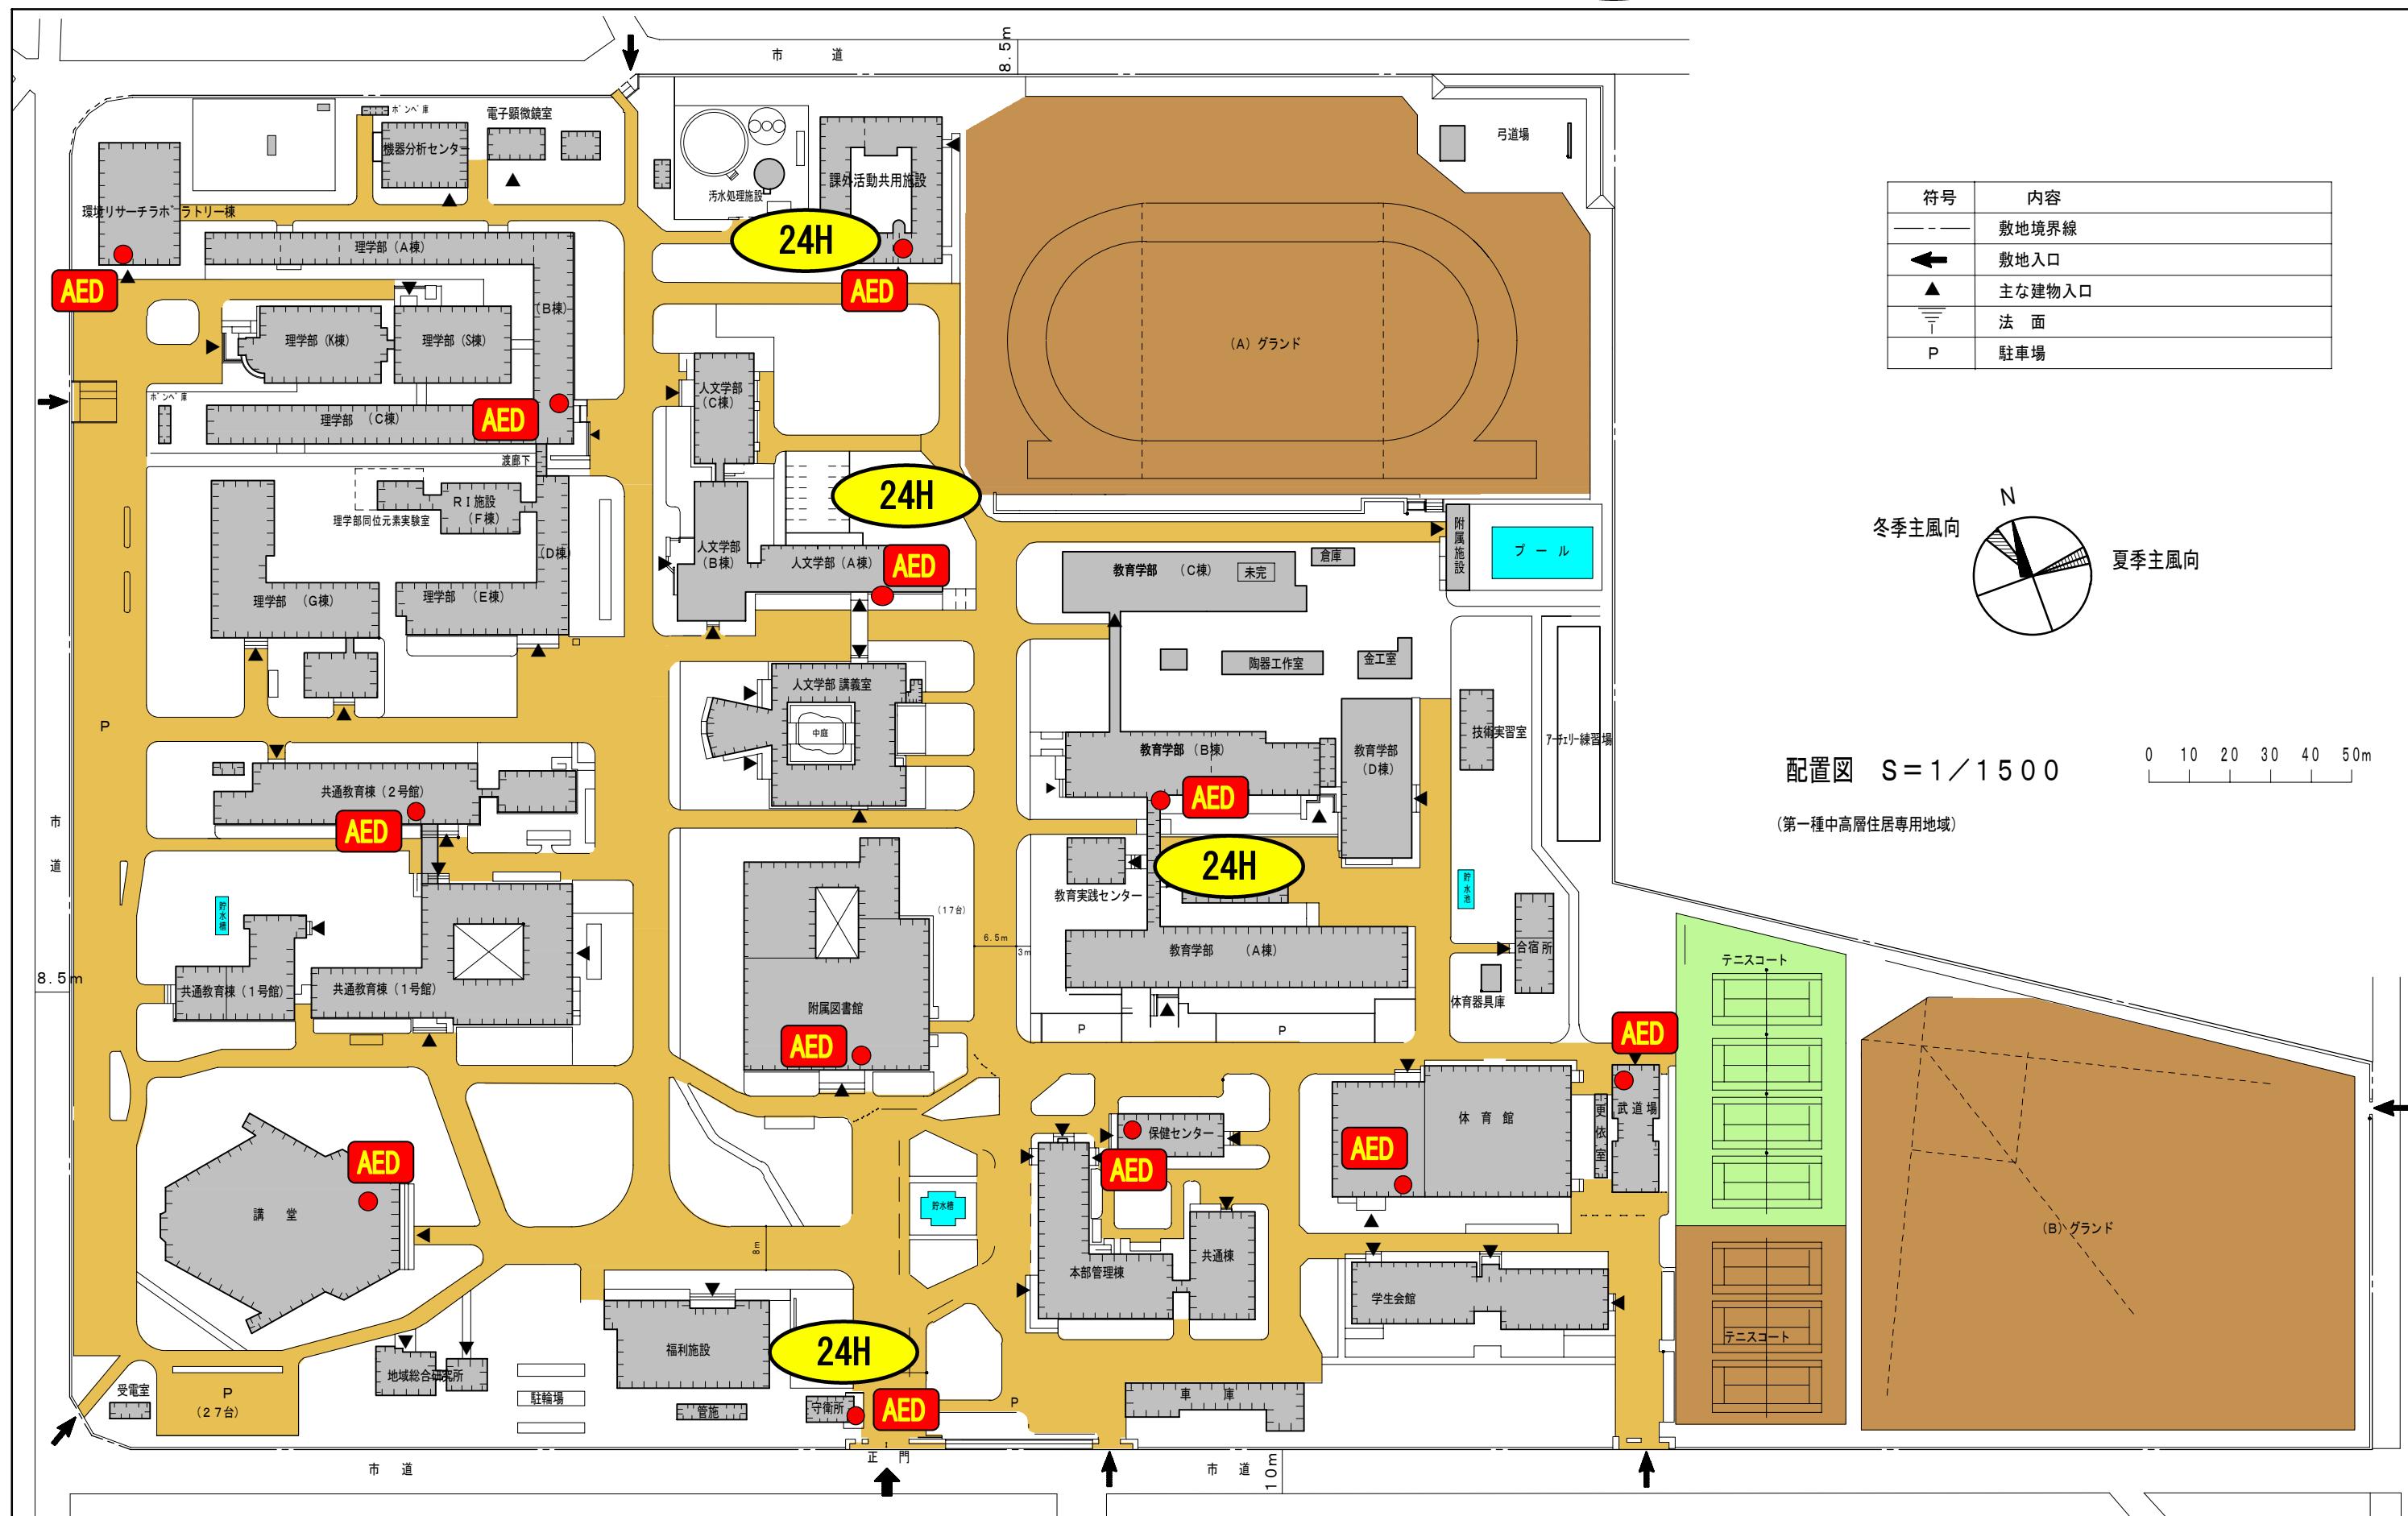

配置図 S=1/1500

(第一種中高層住居専用地域)

| 学部等名 | 団地名 | 所在地 | 学校名 | 作成年度 |
|-------------------|-----|------------|------|--------|
| 人文・理学・教育・学務部・事務局等 | 文京2 | 水戸市文京2-1-1 | 茨城大学 | 平成24年度 |